

# HOLE 13

## Övergripande målsättning:

Skapa ett intressant golfhål med bra överblick över spelfältet för god visuell kontakt var hindrena är placerade. Risk and reward designen förstärks för att förbättra spelstrategin. Dammens närvaro ska förstärkas.

## Målsättning:

Spelupplevelsen förbättras genom att hela greenområdet byggs om. Greenen kommer att få ett antal intressanta flaggplaceringsområden för att skapa bra spelstrategier. Dammens betydelse ska förstärkas och kännas som en naturlig del av hålet.

## Green:

En ny green och ett nytt greenområde skapas. De två greenbunkrarna tas bort och ersätts med en ny på högersidan. Dammens roll är centralare än tidigare nu. Greenområdet förses med Run-in ytor och Run-off ytor, svackor och ryggar att ta hänsyn till. Det kommer även finnas ytor med semi-ruff och klippt ruff. Klippkonturer och klipphöjder kommer justeras allt eftersom, vilket bedöms för greenkomplexet vad gäller design, spelupplevelse och estetik.

## Fairway, liken, landningsområde:


Fairway utvecklas för att matcha den nya layouten. Ytavrinningen i greenområdet för att dirigera vattnet till brunnar, dräneringar.

## Tee and Carry area:

Teesen behåller sina nuvarande placeringar. Ny gul tee byggs. Samtliga Tees mätpunkt är enligt slopesystemet.


## Övrigt:

Utökad dränering spelytor vid behov samt med brunnar vid behov. Utökad bevattning intensivt sköta ytor och från tees till fairway, mycket slitage från golfbilar och golfare.

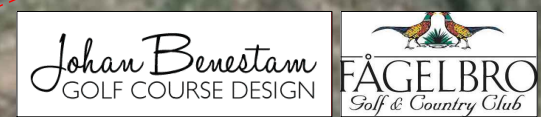

## Golf Course Legend

- Title: # 13, Hole
- + 182m Tee Box White or 60
- + 155m Tee Box Yellow or 55
- + 115m Tee Box Blue or 49
- + 110m Tee Box Red or 45
- + 100m Tee Box Orange or 40
- Par 3
- Date: 7th March 2023

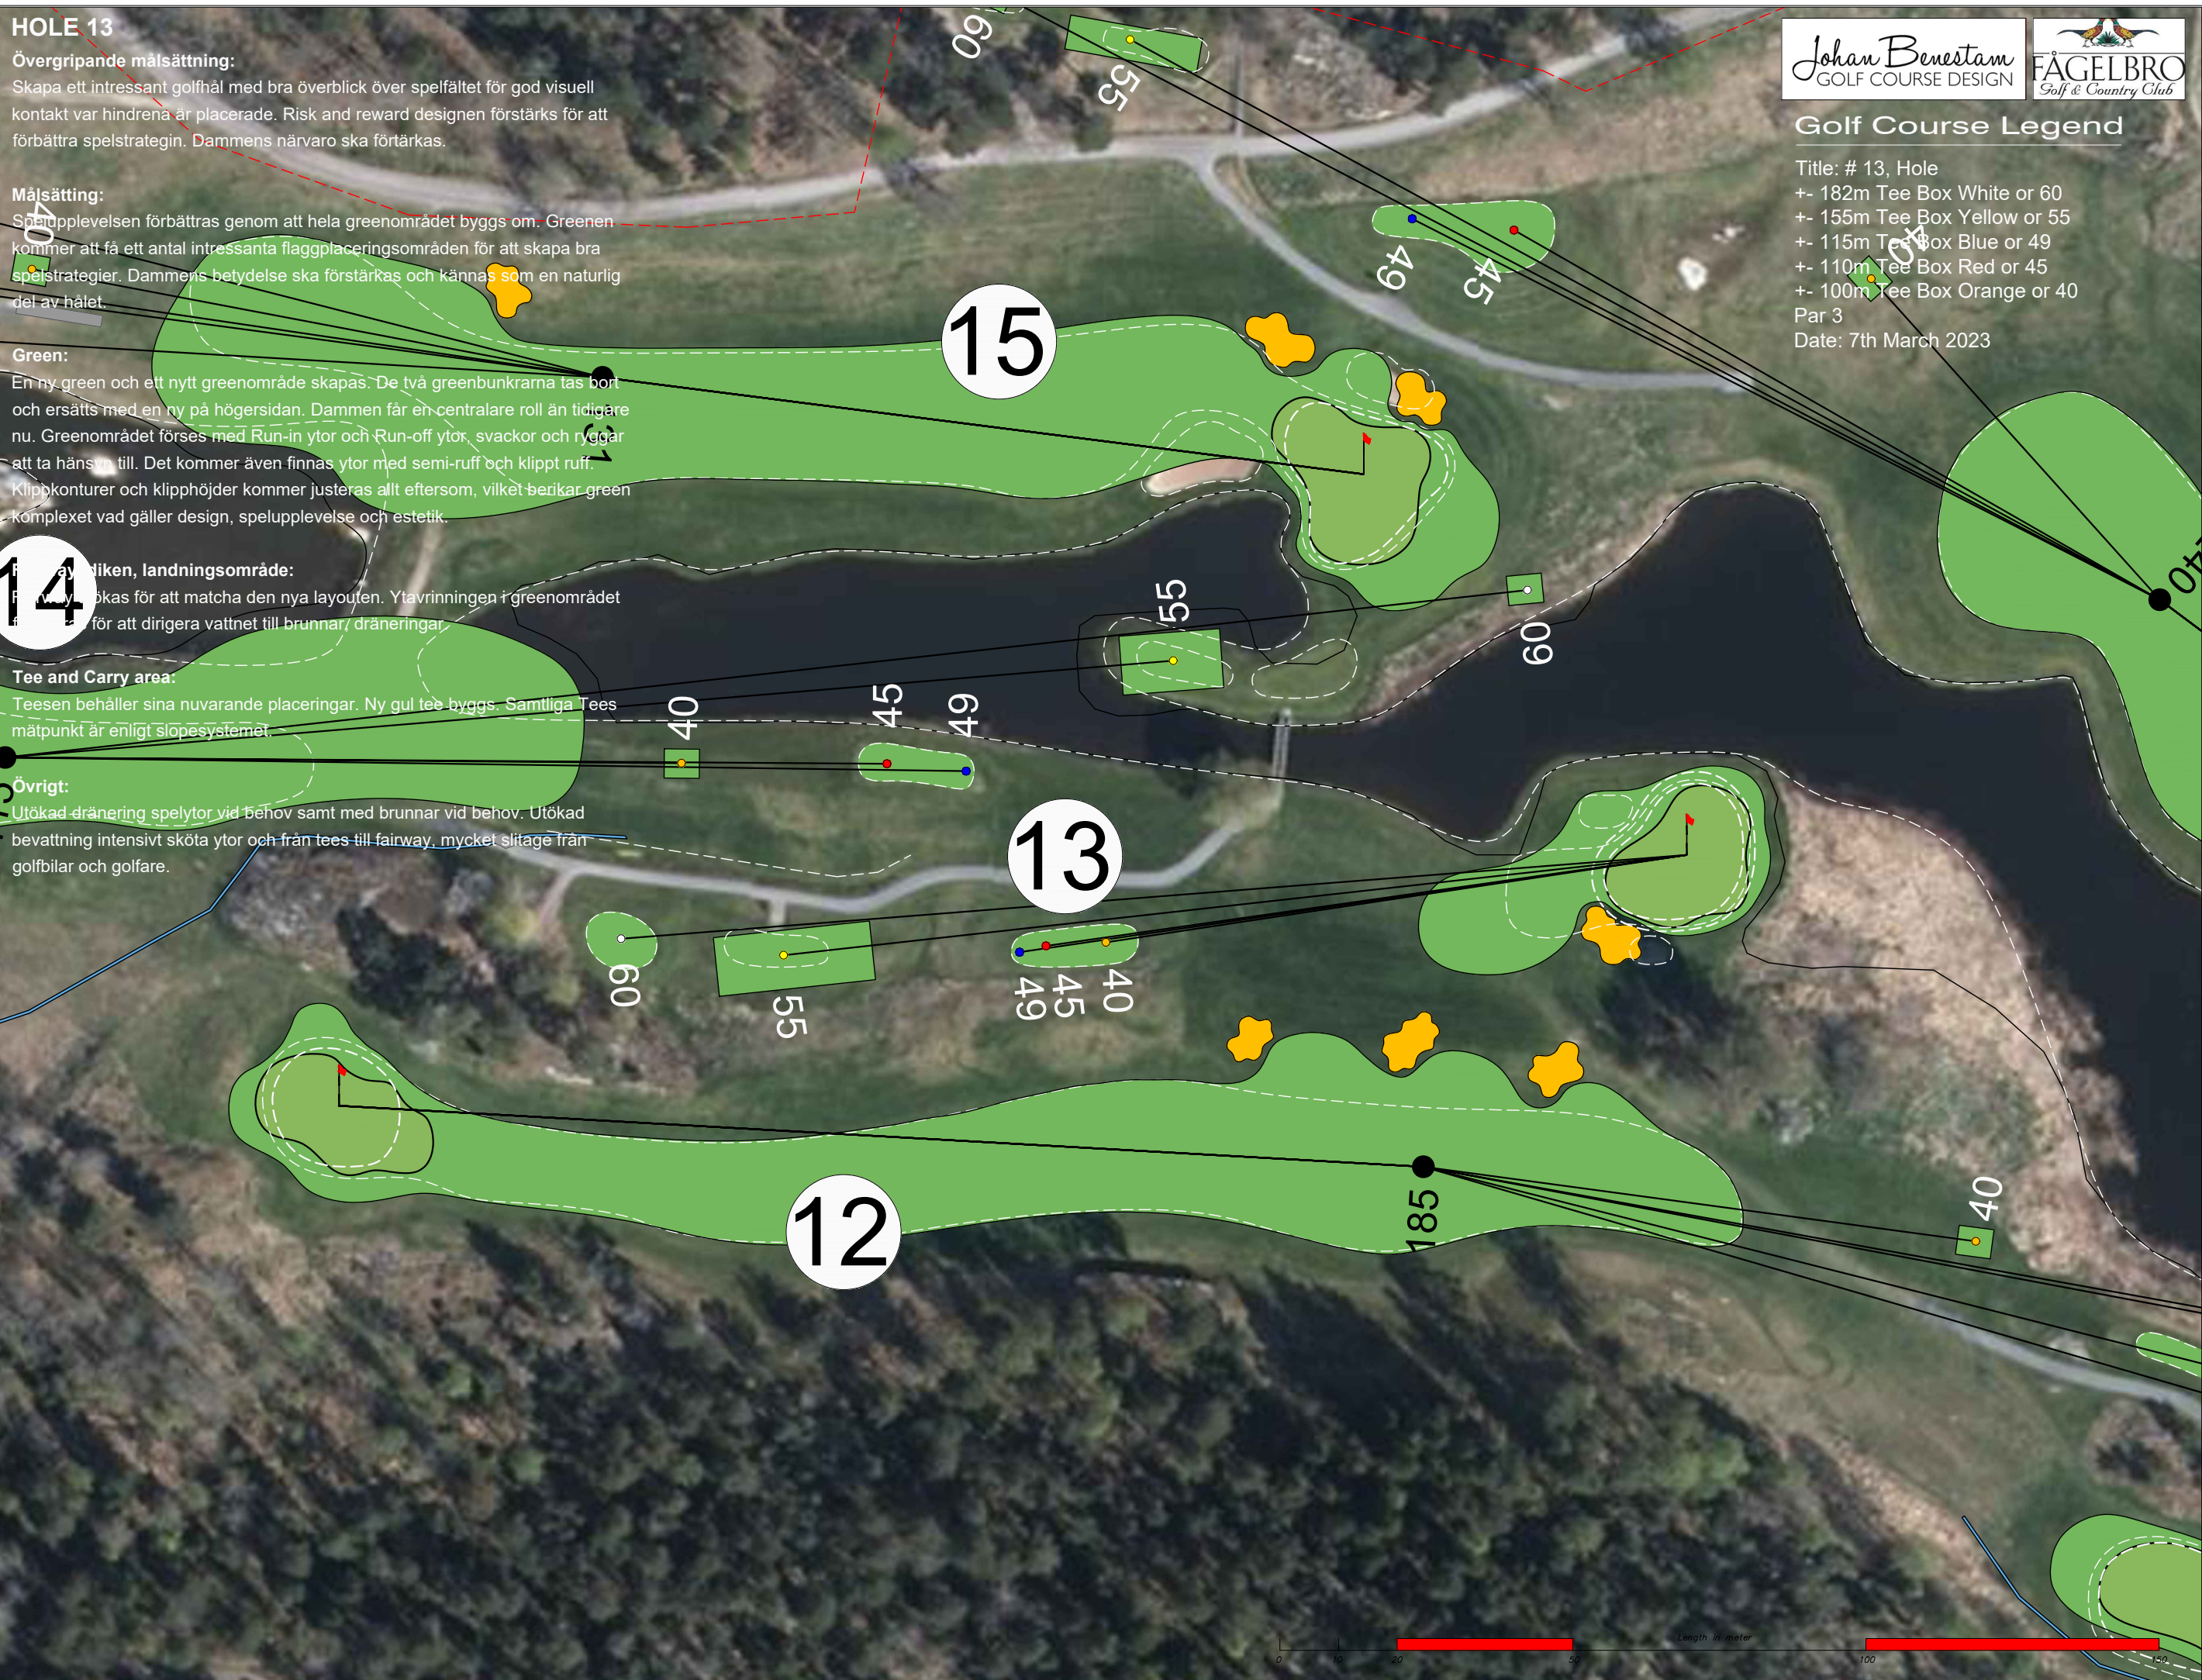

Completed By:

Johan Benestam  
 Master of Science in Golf Course Architecture  
 Bachelor of Science in Landscape Planning  
 Hällviken, Sweden, March 2023  
 www.benestamgolfdesign.com

FÅGELBRO GOLF & COUNTRY CLUB  
 STOCKHOLM, SWEDEN  
 CONCEPTUAL PLAN  
 HOLE 13  
 DRAFT 1

Design No:	Benestam Golf Course Design
Date:	2023-03-07
Phone:	+46 (0) 708 30 39 60
Project:	Fågelbro Golf & Country Club
Scale:	1:1000 @ A3
Construction No:	

