

## Golf Course Legend

Title: # 5, Hole  
 +- 175m Tee Box White or 60  
 +- 130m Tee Box Yellow or 55  
 +- 130m Tee Box Blue or 49  
 +- 110m Tee Box Red or 45  
 +- 105m Tee Box Orange or 40  
 Par 3  
 Date: 7th March 2023

### HOLE 5

#### Övergripande målsättning:

Skapa ett intressant golfhål med bra överblick över spelfältet för god visuell kontakt var hindrena är placerade. Risk and reward designen förstärks för att förbättra spelstrategin.

#### Målsättning:

Spelupplevelsen förbättras genom att hela greenområdet byggs om och att övriga delar av hålet byggs om. Vattenhindret tas bort och ersätt med en approachbunker för att förstärka hålets spelstrategi. De som har mer rullande bollar har nu en teoretisk chans att nå greenen på ett slag. Greenen kommer att få ett antal intressanta flaggplaceringsområden för att skapa bra spelstrategier.

#### Green:

En ny green och ett nytt greenområde skapas. Greenområdet förses med Run-in ytor och Run-off ytor, svackor och ryggar att ta hänsyn till. Dagens två greenbunkrar tas bort och ersätts med två nya på vänstersidan. Det kommer även finnas ytor med semi-ruff och klippt ruff. Klippkonturer och klipphöjder kommer justeras allt eftersom, vilket berikar green komplexet vad gäller design, spelupplevelse och estetik.

#### Fairway, diken, landningsområde:


Fairway utökas för att matcha den nya layouten. Fairway förses med en ny approachbunker på högersidan. Det korsande diket tas bort för att främja de som har rullande bollar in mot greenen. Ytavrinningen i greenområdet förbättras för att dirigera vattnet till brunnar, dräneringar.

#### Tee and Carry area:

Teesen behåller sina nuvarande placeringar. Ny röd och oranger tee byggs. Samtliga Tees mätpunkt är enligt slopesystemet.

#### Övrigt:

Utökad dränering spelytor vid behov samt med brunnar vid behov. Utökad bevattning intensivt sköta ytor och från tees till fairway, mycket slitage från golfbilar och golfare.

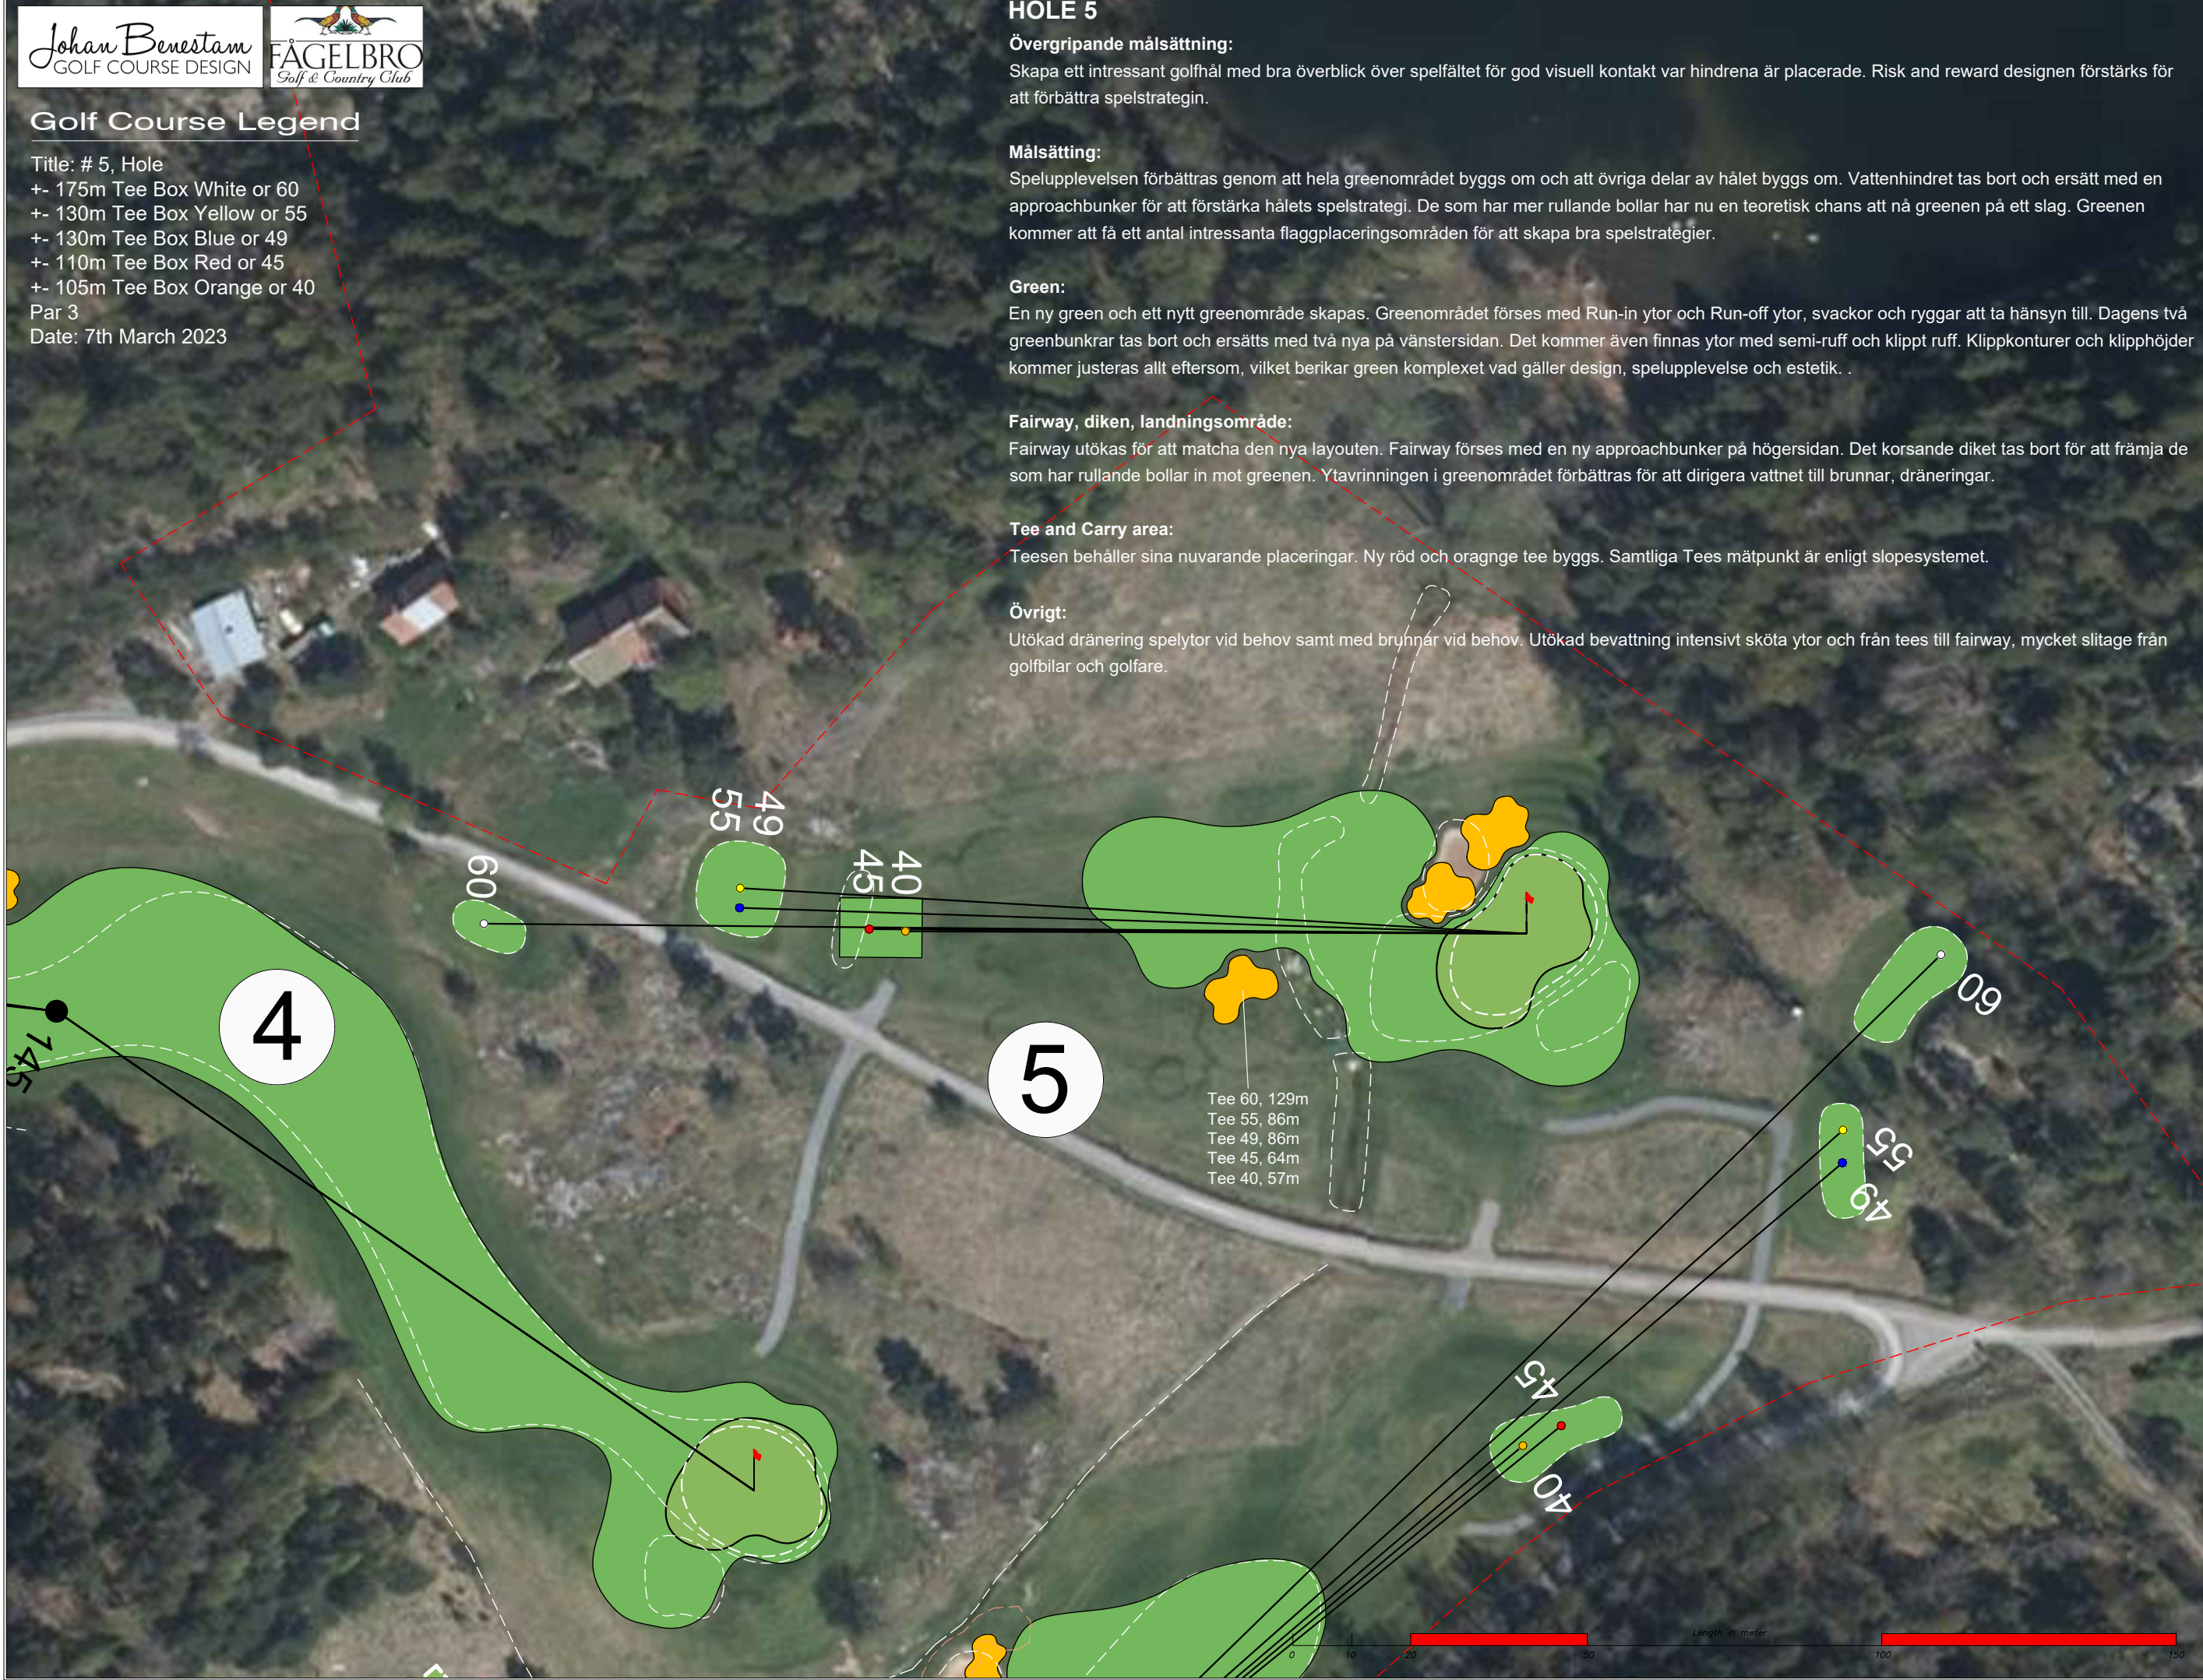

Tee 60, 129m  
 Tee 55, 86m  
 Tee 49, 86m  
 Tee 45, 64m  
 Tee 40, 57m

Completed By:

Johan Benestam

Master of Science in Golf Course Architecture  
 Bachelor of Science in Landscape Planning

Hällwiken, Sweden, March 2023

www.benestamgolfdesign.com

FÅGELBRO GOLF & COUNTRY CLUB  
 STOCKHOLM, SWEDEN

CONCEPTUAL PLAN

HOLE 5

DRAFT 1

Design No:	Sign:
Date:	
Benestam Golf Course Design	
Phone: +46 (0) 708 30 39 00	
Email: info@benestamdesign.com	
Date: 2023-03-07	
Project:	
Fågelbro Golf & Country Club	
Conceptual Plan, Hole 5, Draft 1	
Scale:	Construction No:
1:1000 @ A3	



Scale 1:1000@ A3

SHEET  
1/1